3164502

| VERDELER | PV nagezien |
|---|---|
| Naam | |
| Datum | |
| Handtekening | |

O.C.B.
Onafhankelijk Controle Bureel v.z.w.


EAN nr. : .....
Teller nr. : .....
Stand I : ..... II : .....

# VERSLAG VAN ONDERZOEK VAN EEN ELEKTRISCHE INSTALLATIE VOOR EEN ~~WERF- OF TIJDELIJKE AANSLUITING~~ - DEFINITIEVE OF RESIDENTIELE AANSLUITING

Aard van onderzoek : ~~gelijkvormigheidsonderzoek~~ / controlebezoek — op basis van de interne procedure QPRO/ELE/001
volgens : AREI art. 86 / AREI art. 87 / AREI art. 270 / ~~AREI art. 271~~ / ~~AREI art. 276~~ / .....
Aanvulling verslag nr. .....
Aard installatie : Nieuwe / ~~Uitbreiding~~ / ~~Voorlopig~~ / Bestaande / ~~Verzwaring~~ / ~~Splitsing meter~~ / ~~Spanningswijziging~~ / ~~Overdracht eigendom~~
Type der lokalen : App 3 sl
Plaats van onderzoek : Mon. v. Sachrempen 16 B4L 2140 Borg
Eigendom van : Ines Feijen Kl. Amer 70 2870 Puurs
Opdrachtgever : idem
Installateur : —
BTW : ..... ID-kaart : ..... Uitgereikt te : ..... Datum : .....
Onderzoeker : Malfaeck Datum van onderzoek : 21.9.09

## BESCHRIJVING

Dienstspanning : 1 x 230 V ~~3 x 230 V~~ ~~3 x 380 V + N~~ Max. Beveiliging : 2p 32A Omschakelaar: stand : —
Hoofdbeveiliging : Zek. : ~~maatsch~~ Schak. : diff 2p 40A 300 22,5kA 3000
Meter-bordverbinding : kabeltype : VOB ~~XXXXX~~ aantal geleiders : 2x 1x doorsnede : 10 4 mm²
Voedingsbekabeling : kabeltype : ..... aantal geleiders : ..... doorsnede : ..... mm²
~~Bovengronds net~~/ondergronds op ~~bovengronds net~~/ondergronds net - Wachtbuis : ~~geplaatst~~/niet geplaatst - Isolatieplaat : ~~aanwezig~~/niet aanwezig
Aardelektrode : Type : ~~lus~~ / ~~baren~~ / pennen / ~~horizontale geleiders~~ Sectie : 10 mm² Spreidingswaarde : 27,0 Ω
Aantal borden : 1+1 Aantal eindstroombanen : 1 + 6 Algemene isolatieweerstand : 7,50 MΩ
Diff. schak. : algemene : 300 mA bijkomende : 300 mA
werking testknop : in orde - ~~niet in orde~~ controle foutlus : in orde - ~~niet in orde~~
Installatie uitgevoerd overeenkomstig schema's : ja - ~~neen~~ Staat van het vast elektrisch materieel : in orde - ~~niet in orde~~
Bescherming tegen elektrische schokken : rechtstreekse aanraking : in orde - ~~niet in orde~~ onrechtstreekse aanraking : in orde - ~~niet in orde~~
Continuïteit PE- en equipotentiale verbinding : in orde - ~~niet in orde~~ Vast opgesteld en verplaatsbaar materieel : in orde - ~~niet in orde~~
Beschrijving installatie (zie schema's in bijlage) - toestellen :

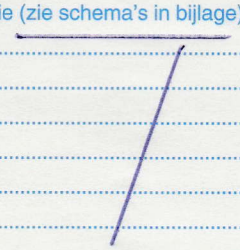

## VASTSTELLINGEN - NOTA (N) - INBREUK (I)

Hoofdequipotentiale - bij~~komende equipotiale verbinding nog niet~~ aangesloten.
~~Badkamer - gasleiding - waterleiding - CV ketel - nog niet geplaatst.~~

N Sec
N
.....
.....
.....
.....
.....
.....
.....
.....


## BESLUIT

De installatie is conform / ~~niet conform met~~ het AREI.
De algemene differentieelschakelaar is verzegeld met een loodje met het teken OCB.
Het (de) eendraads- en situatieschema('s) werd(en) voor gezien getekend.
De installatie dient opnieuw gecontroleerd uiterlijk op : 21.9.34....., zoals voorzien door art. 271 van het AREI, alsook voor de ingebruikname van elke belangrijke wijziging of beduidende uitbreiding, uitgevoerd voor deze datum.
De installatie mag / ~~mag niet~~ in dienst gesteld worden / ~~blijven indien zonder vertraging wordt voldaan aan de vastgestelde inbreuken en de gepaste maatregelen getroffen worden opdat de installatie geen gevaar vormt voor personen of goederen.~~

voor de directeur,
de onderzoeker

NOTA ONDERNEMINGEN : krachtens art. 838 1b vh ARAB moet dit document ter kennis worden gebracht van het comité voor Veiligheid, Gezondheid en verfraaiing der Werkplaatsen, tijdens de eerstvolgende vergadering.
NOTA HUURDERS, EIGENAARS : Krachten het AREI bent U verplicht :
1) dit proces-verbaal te bewaren in het dossier v.d. elektrische installatie;
2) elke wijzigingen aan de elektr. installatie te vermelden in het dossier;
3) onmiddellijk de minister van Economische Zaken directie elektrische energie in te lichten over elk ongeluk aan personen overkomen en rechtstreeks of onrechtstreeks te wijten aan de aanwezigheid van elektriciteit.

03/005N/02/08/10D

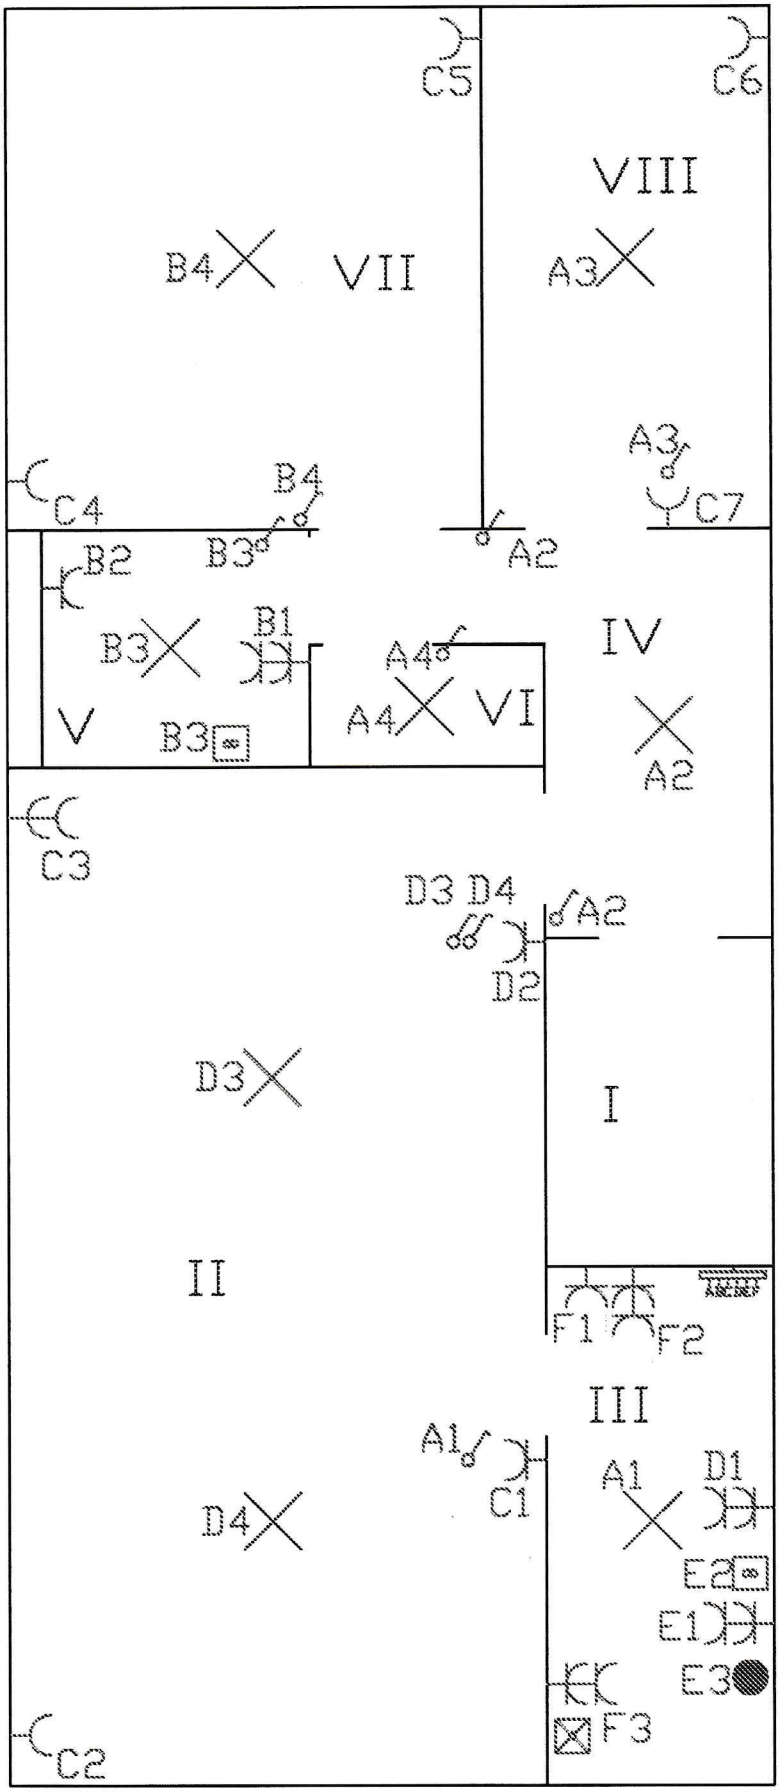



| | |
|---|---|
| I | Traphal |
| II | Woonkamer |
| III | Keuken |
| IV | Inkomhal |
| V | Badkamer |
| VI | Toilet |
| VII | Slaapkamer 1 |
| VIII | Slaapkamer 2 |

## Situatieschema

**Mr. Van Goethemplein 16/3L**
**2140 Borgerhout**

Eigenaar / installateur: Inez Feyen

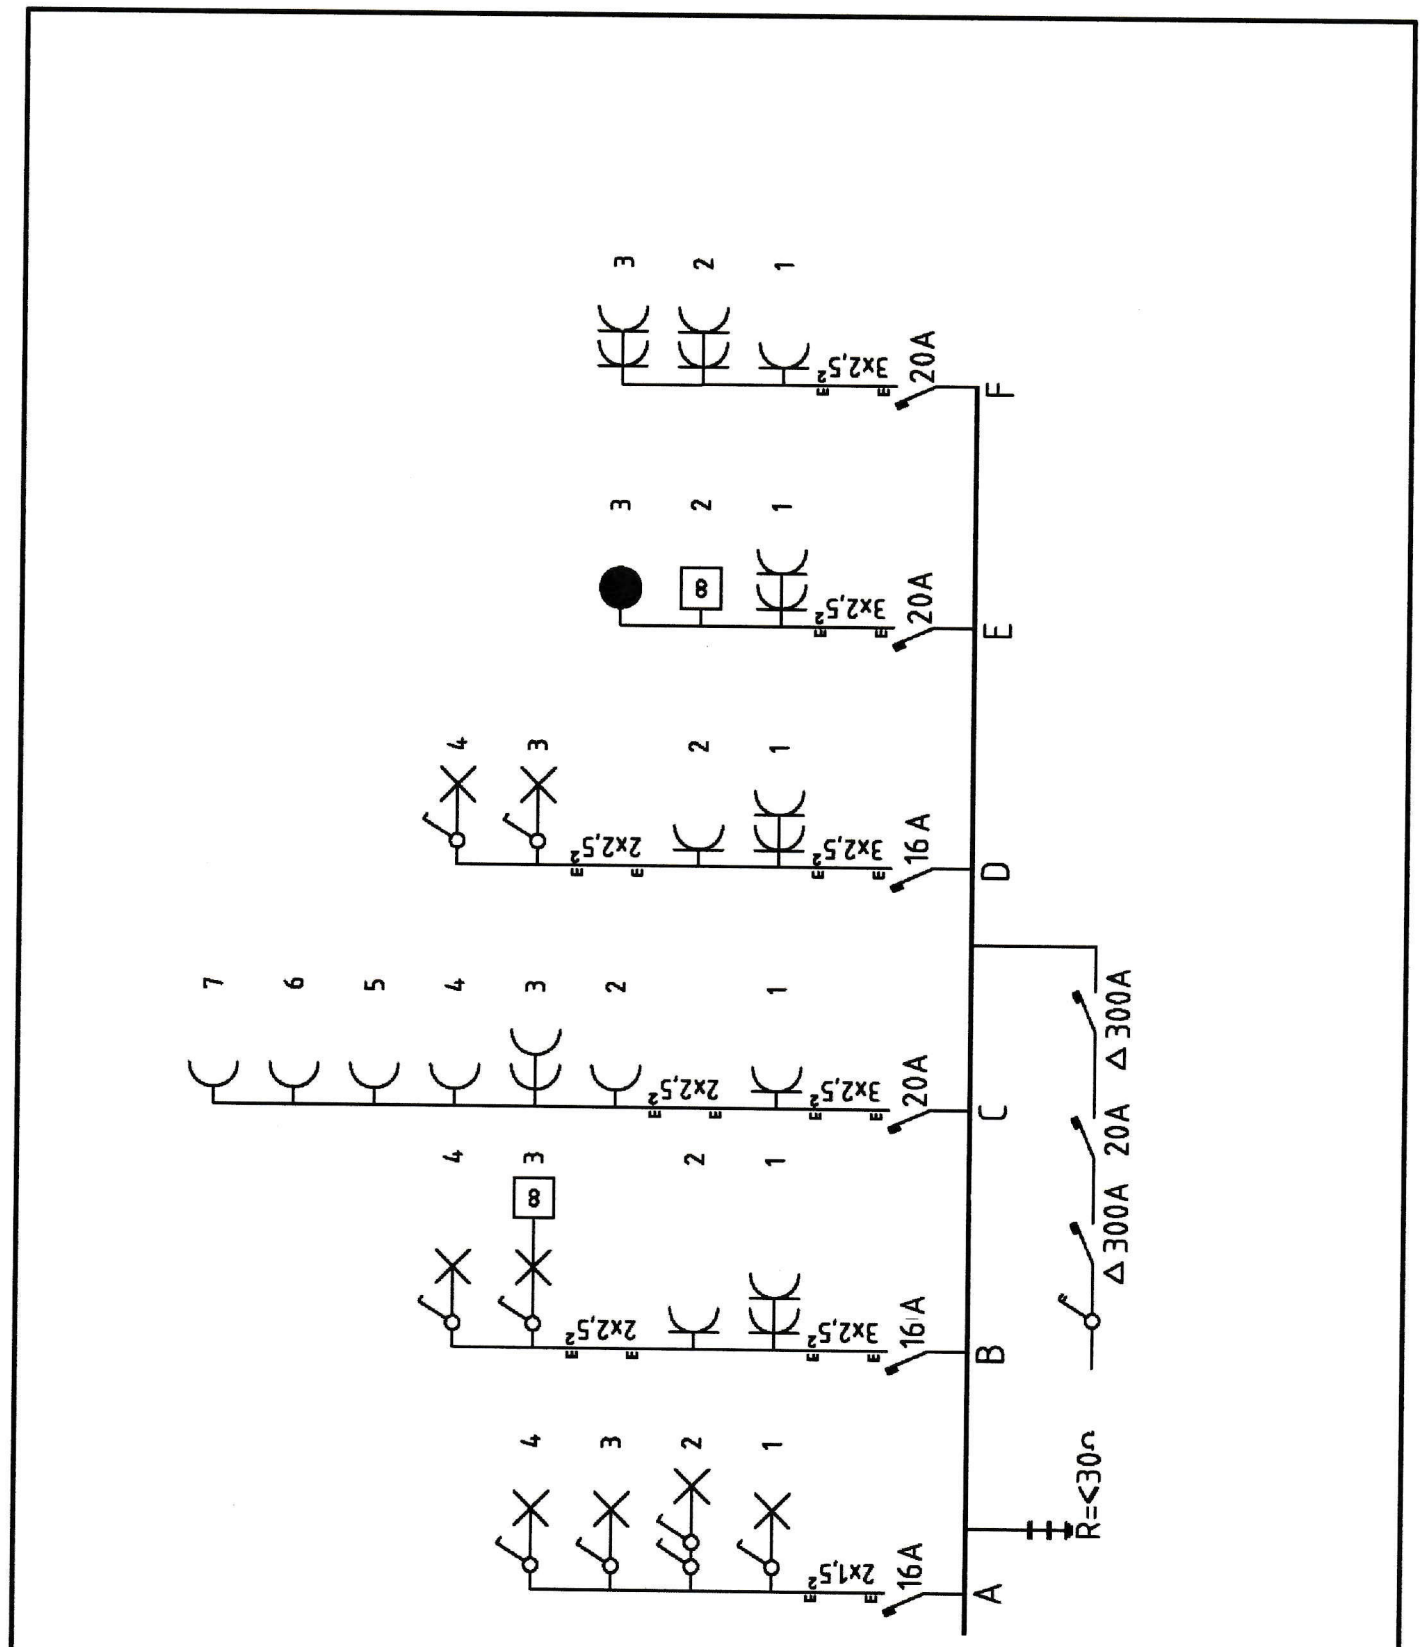



# Eendraadsschema

**Mr. Van Goethemplein 16/3L**
**2140 Borgerhout**

Eigenaar / installateur: Inez Feyen

**Eendraadsschema**

**Mr. Van Goethemplein 16/3L**
**2140 Borgerhout**
Eigenaar / installateur: Inez Feyen

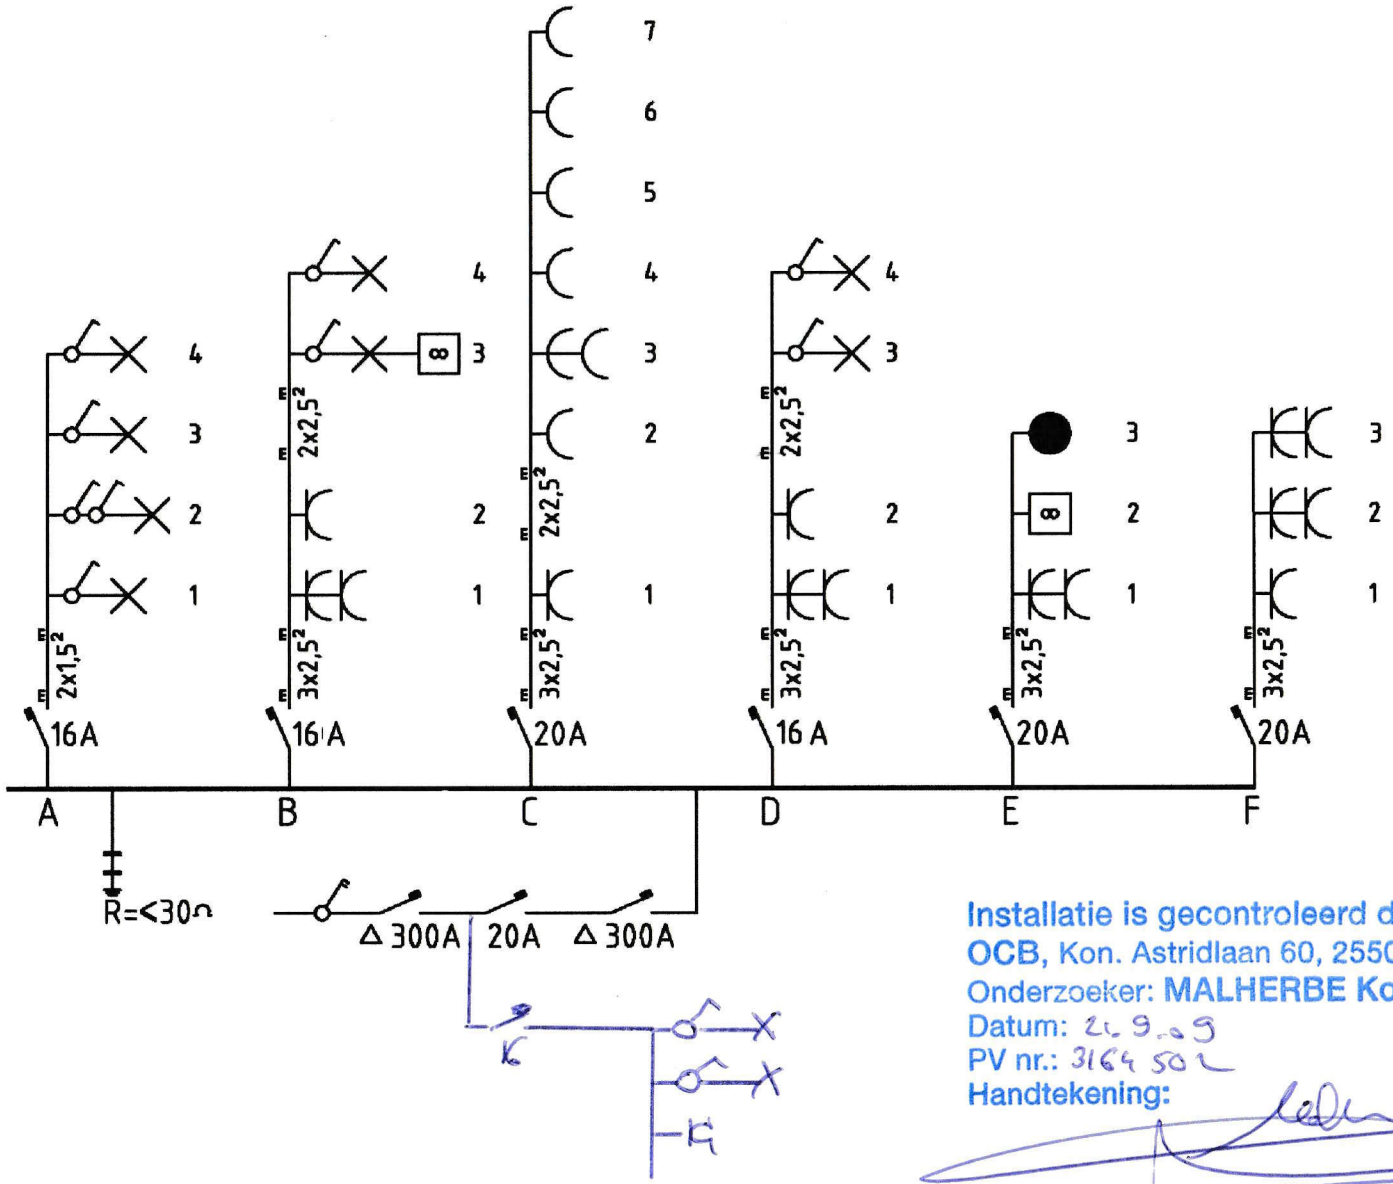


Installatie is gecontroleerd door:
OCB, Kon. Astridlaan 60, 2550 Kontich
Onderzoeker: MALHERBE Koen
Datum: 21.9.09
PV nr.: 3164 502
Handtekening: